


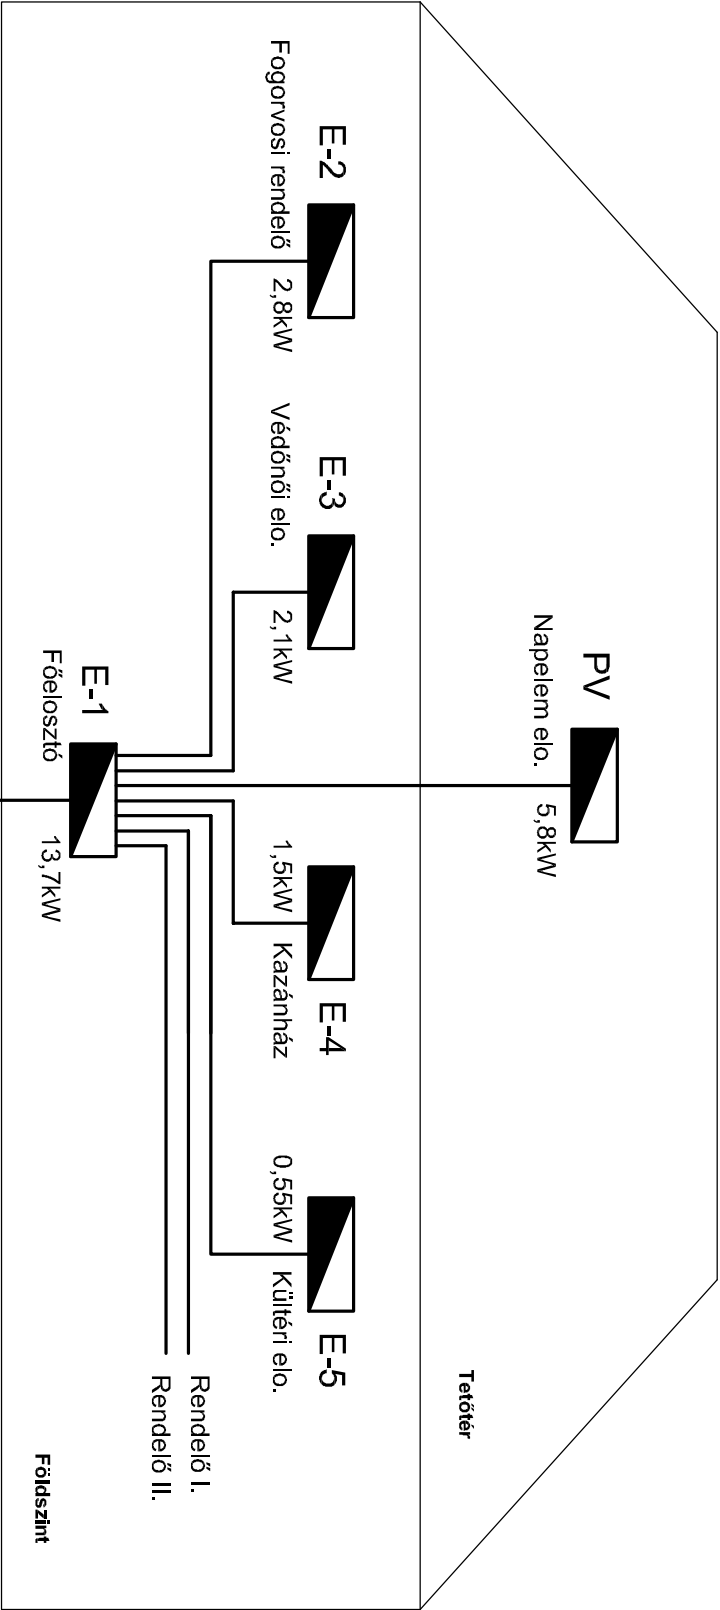

Névlleges feszültség: 3x400/230V 50Hz

Érintésvédelem: Nullázás TN-C-S rendszer

Tervező:	Fülöp Miklós	Tárgy:	Elektromos hálózat Blokkvázlat		Cím:	Egészségház 5451 Öcsöd Dózsa György u. 42.		Projekt:	03T/2016	Cég:	Fülöp Miklós ev. Kunszentmárton	
Eng.szám:	V 16-0516							Változat:			Rajzszám:	VE-2
Aláírás:								Dátum:	2017. 07. 12.			