




Nullázási rendszer	TN
Névleges feszültség	3x400/230V
Ik1 max	
Ik3 max	
Elosztó méret:	355x500mm
Elosztó típus:	Drívia
Védettség:	IP-40

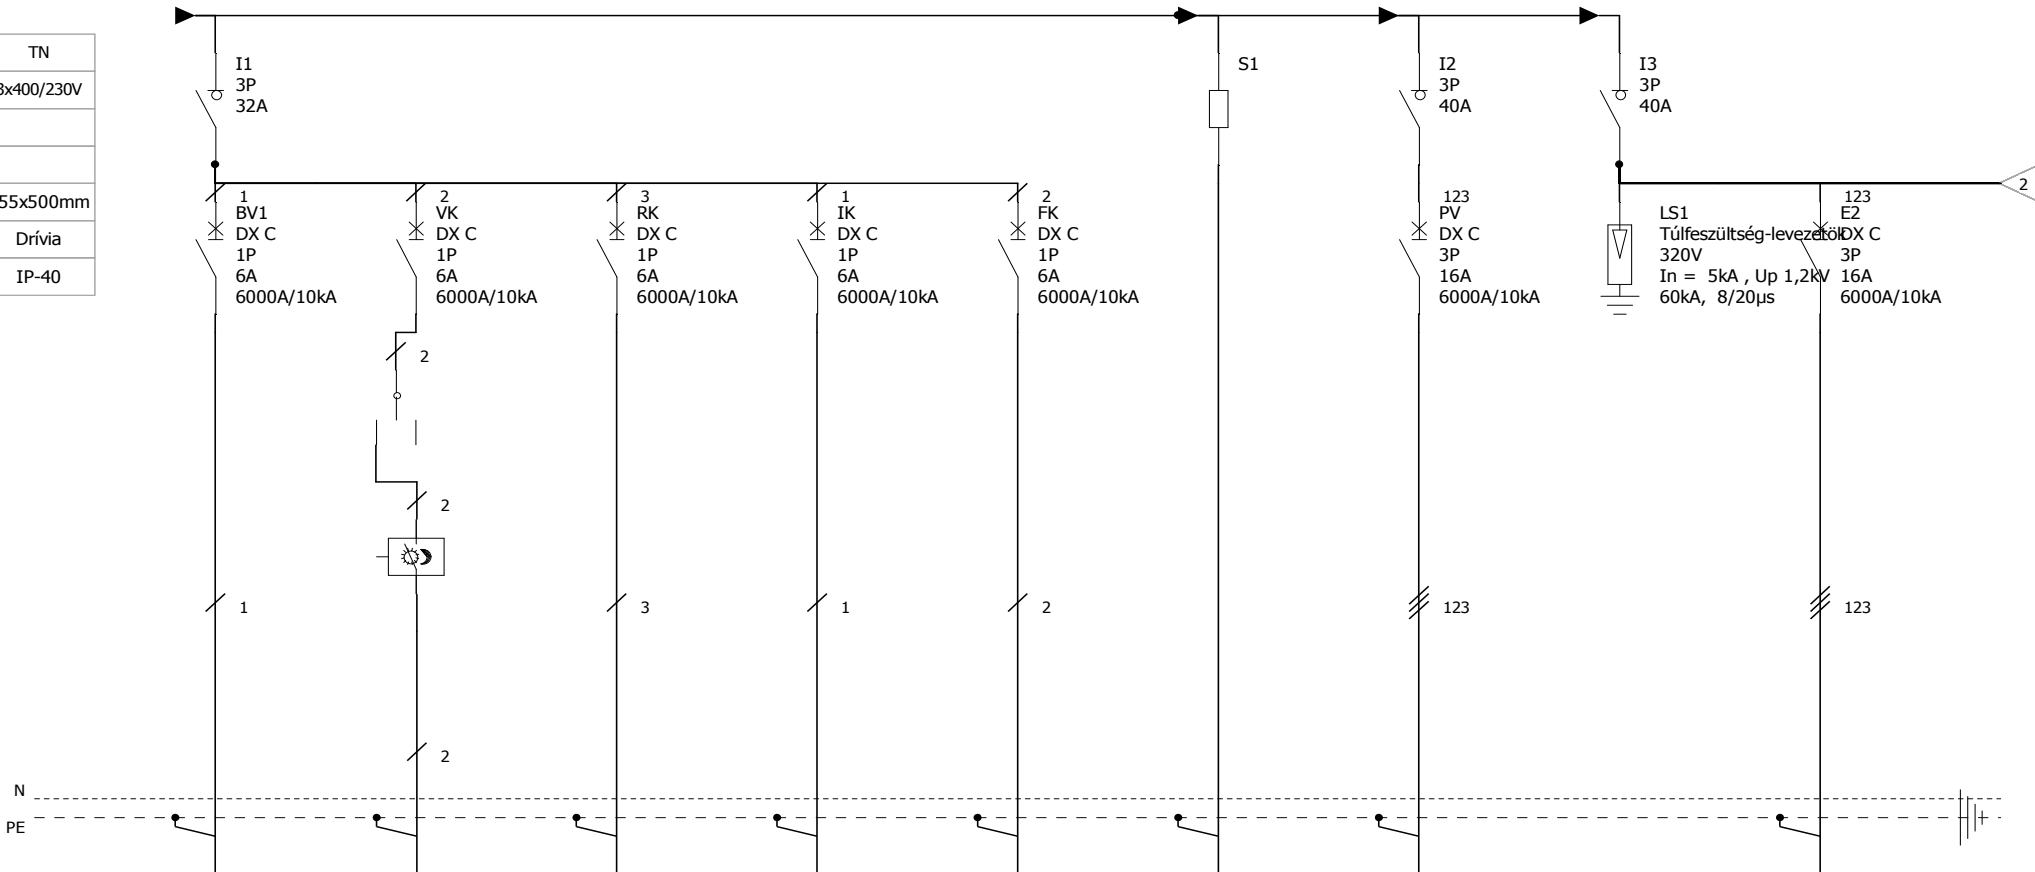

Készülék azonosító	BV1	VK	RK	IK	FK	S1	PV	LS1	E2
Teljesítmény	0,05	0,2	0,1	0,1	0,1	13,7	6	-	2,8
Leírás	Biztonsági világítás	Világítás kültéri	Riasztó központ	Informatika központ	Fűtés vezérlés	Betáp Áramszolgáltató	Napelemes rendszer PV	Túlfeszültség levezető I + II osztály	E-2 elosztó Fogorvosi Rendelő
Kábel típus	NYM-J	NYM-J	NYM-J	NYM-J	NYM-J	ML-30	MT	M-kh	NYM-J
Vez-keresztmetsz	3x1,5	3x1,5	3x1,5	3x1,5	3x1,5	4x16	5x4	6	5x4
Kábelhossz									
Megjegyzés:	RKS + Mü-III	RKS + Mü-III	RKS + Mü-III	RKS + Mü-III	RKS + Mü-III				RKS + Mü-III

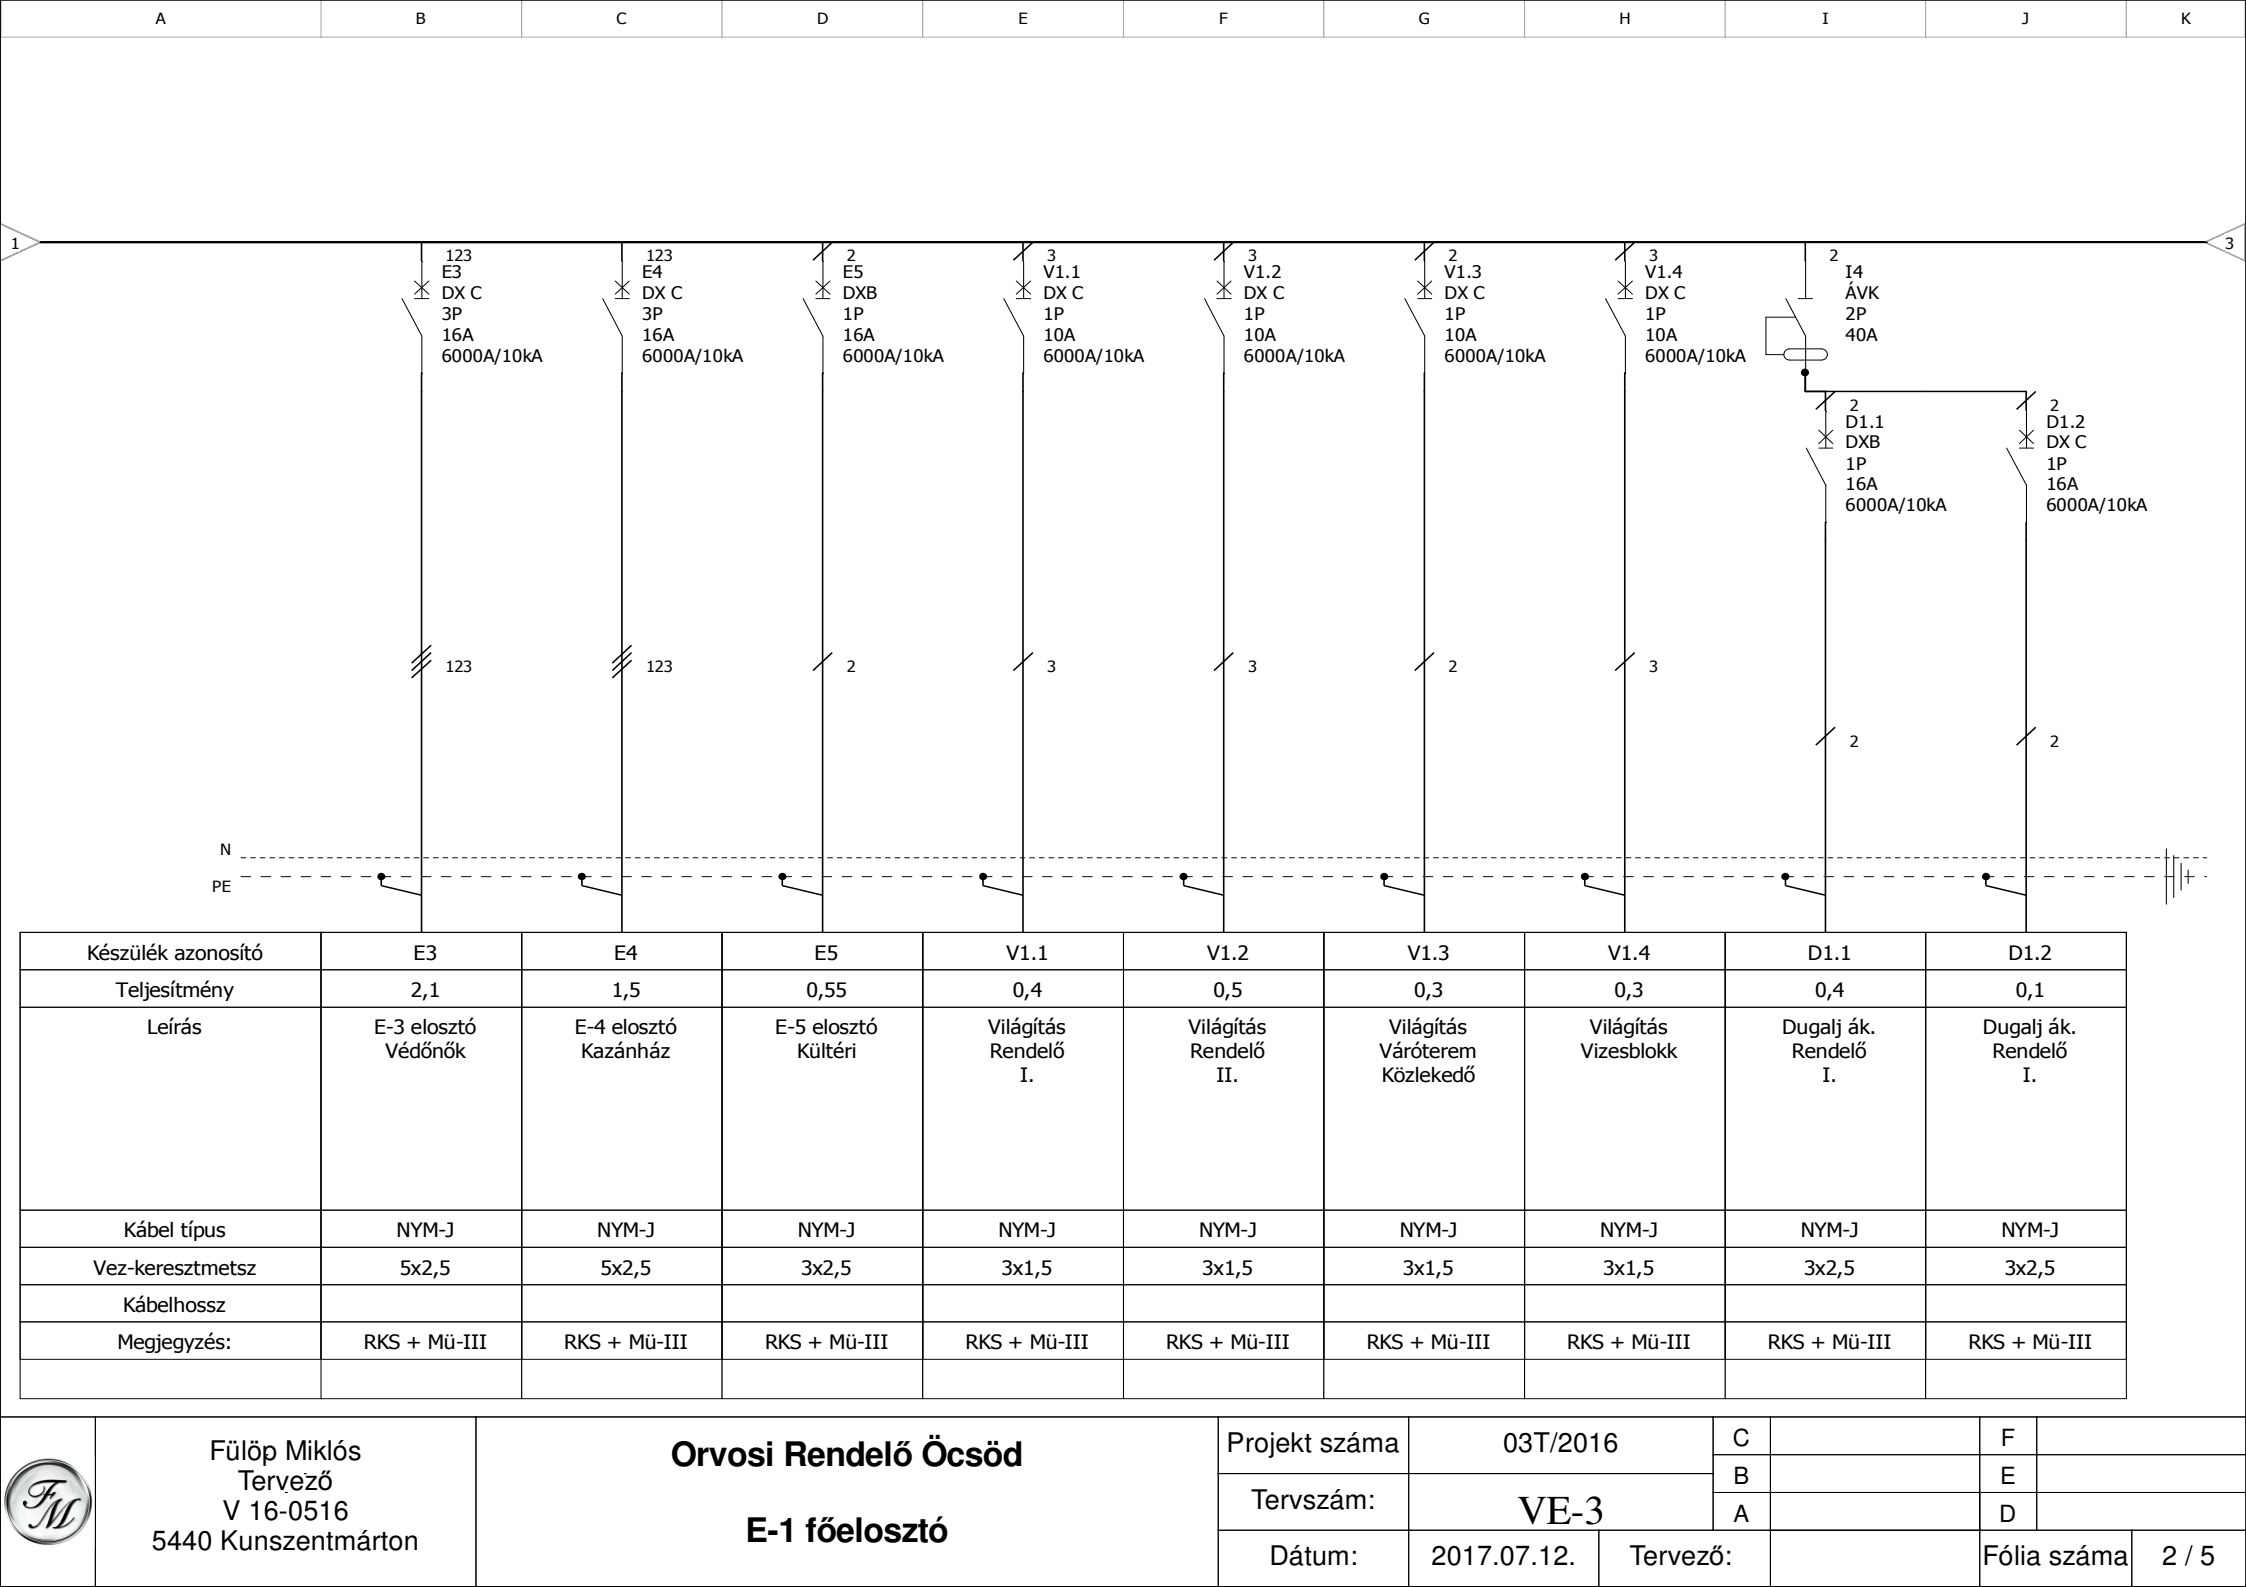

Készülék azonosító	E3	E4	E5	V1.1	V1.2	V1.3	V1.4	D1.1	D1.2
Teljesítmény	2,1	1,5	0,55	0,4	0,5	0,3	0,3	0,4	0,1
Leírás	E-3 elosztó Védőnők	E-4 elosztó Kazánház	E-5 elosztó Kültéri	Világítás Rendelő I.	Világítás Rendelő II.	Világítás Váróterem Közlekedő	Világítás Vizesblokk	Dugalj ák. Rendelő I.	Dugalj ák. Rendelő I.
Kábel típus	NYM-J	NYM-J	NYM-J	NYM-J	NYM-J	NYM-J	NYM-J	NYM-J	NYM-J
Vez-keresztmetsz	5x2,5	5x2,5	3x2,5	3x1,5	3x1,5	3x1,5	3x1,5	3x2,5	3x2,5
Kábelhossz									
Megjegyzés:	RKS + Mü-III	RKS + Mü-III	RKS + Mü-III	RKS + Mü-III	RKS + Mü-III	RKS + Mü-III	RKS + Mü-III	RKS + Mü-III	RKS + Mü-III

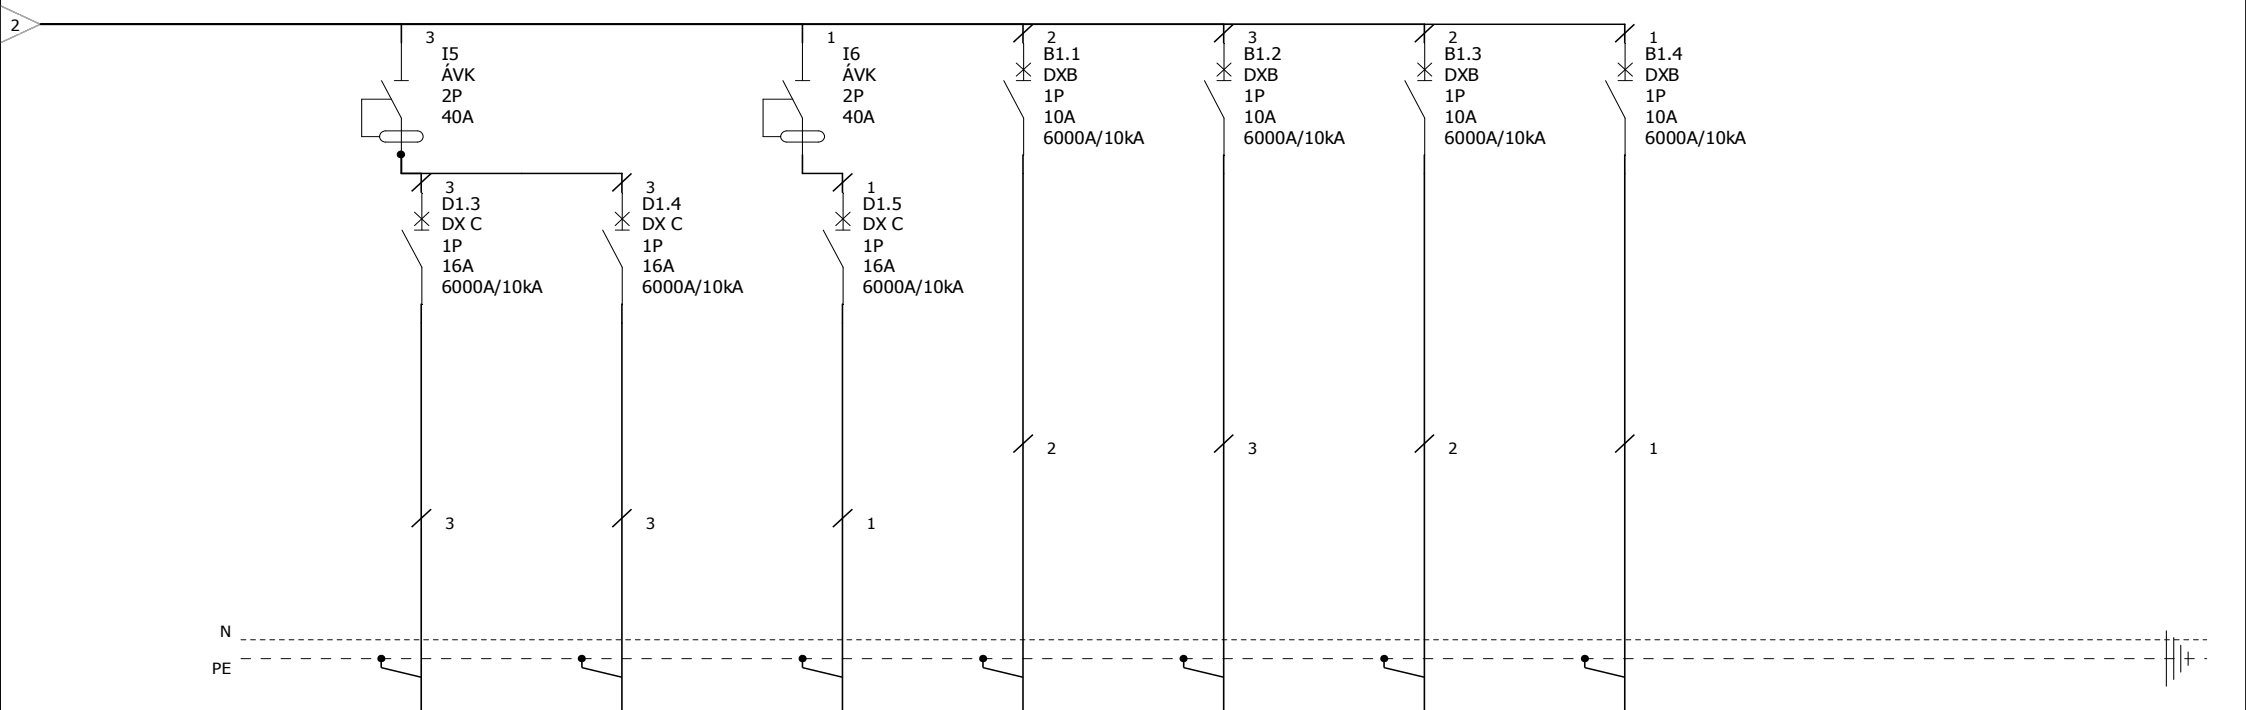

Készülék azonosító	D1.3	D1.4	D1.5	B1.1	B1.2	B1.3	B1.4		
Teljesítmény	0,4	0,1	0,4	1,2	1,2	0,8	0,8		
Leírás	Dugalj ák. Rendelő II.	Dugalj ák. Rendelő II.	Dugalj ák. Takarító	Bojler Rendelő I.	Bojler Rendelő II.	Bojler Vizesblokk	Bojler Akm. WC		
Kábel típus	NYM-J	NYM-J	NYM-J	NYM-J	NYM-J	NYM-J	NYM-J		
Vez-keresztmetsz	3x2,5	3x2,5	3x2,5	3x1,5	3x1,5	3x1,5	3x1,5		
Kábelhossz									
Megjegyzés:	RKS + Mü-III	RKS + Mü-III	RKS + Mü-III	RKS + Mü-III	RKS + Mü-III	RKS + Mü-III	RKS + Mü-III		

	Szint 1	1 EB	Szint 2	2 EB	Szint 3	3 EB	Szint 4	4 EB	Szint 5	Icc	Vezérlési termékek			
1	3P 32A mod kapcsoló I1 Függőle... L123		DX C-1P-6A BV1 Függőle... L1							-				
2			DX C-1P-6A VK Függőle... L2		20A 2-utas kapcsoló Függőle...		Alkonykapcsolók 5A IC1 Függőle...			-				
3			DX C-1P-6A RK Függőle... L3							-				
4			DX C-1P-6A IK Függőle... L1							-				
5			DX C-1P-6A FK Függőle... L2							-	Relé foglalat CMP1	Relé foglalat CMP2	SR CMP3	SR CMP4
6	- S1 L1													
7	3P 40A kapcsoló I2 Függőle... L123		DX C/3P/16A PV Függőle... L123							-				
8	3P 40A kapcsoló I3 Függőle... L123		Túlfeszültség-levezetők LS1 Függőle...							-				
9			DX C/3P/16A E2 Függőle... L123							-				
10			DX C/3P/16A E3 Függőle... L123							-				
11			DX C/3P/16A E4 Függőle... L123							-				
12			DX Standard kismegsz. B 1P 16A E5 Függőle... L2							-				
13			DX C-1P-10A V1.1 Függőle... L3							-				
14			DX C-1P-10A V1.2 Függőle... L3							-				
15			DX C-1P-10A V1.3 Függőle... L2							-				
16			DX C-1P-10A V1.4 Függőle... L3							-				



Fülöp Miklós
Tervező
V 16-0516
5440 Kunszentmárton

Orvosi Rendelő Öcsöd
E-1 főelosztó

Projekt száma	03T/2016	C		F	
Tervszám:	VE-3	B		E	
		A		D	
Dátum:	2017.07.12.	Tervező:		Fólia száma	4 / 5

	Szint 1	1 EB	Szint 2	2 EB	Szint 3	3 EB	Szint 4	4 EB	Szint 5	Icc	Vezérlési termékek			
17			ÁVK-2P-40A-30mA oszt. AC I4 Függőle... L2		DX Standard kismegsz. B 1P 16A D1.1 Függőle... L2					-				
18					DX C-1P-16A D1.2 Függőle... L2					-				
19			ÁVK-2P-40A-30mA oszt. AC I5 Függőle... L3		DX C-1P-16A D1.3 Függőle... L3					-				
20					DX C-1P-16A D1.4 Függőle... L3					-				
21			ÁVK-2P-40A-30mA oszt. AC I6 Függőle... L1		DX C-1P-16A D1.5 Függőle... L1					-				
22			DX Standard kismegsz. B 1P 10A B1.1 Függőle... L2							-				
23			DX Standard kismegsz. B 1P 10A B1.2 Függőle... L3							-				
24			DX Standard kismegsz. B 1P 10A B1.3 Függőle... L2							-				
25			DX Standard kismegsz. B 1P 10A B1.4 Függőle... L1							-				
26														
27														
28														
29														
30														
31														
32														



Fülöp Miklós
Tervező
V 16-0516
5440 Kunszentmárton

Orvosi Rendelő Öcsöd
E-1 főelosztó

Projekt száma	03T/2016	C		F	
Tervszám:	VE-3	B		E	
		A		D	
Dátum:	2017.07.12.	Tervező:		Fólia száma	5 / 5