


Nullázási rendszer	TN
Névleges feszültség	3x400/230V
Ik1 max	
Ik3 max	
Elosztó méret:	355x375mm
Elosztó típus:	Drívia
Védettség:	IP-40

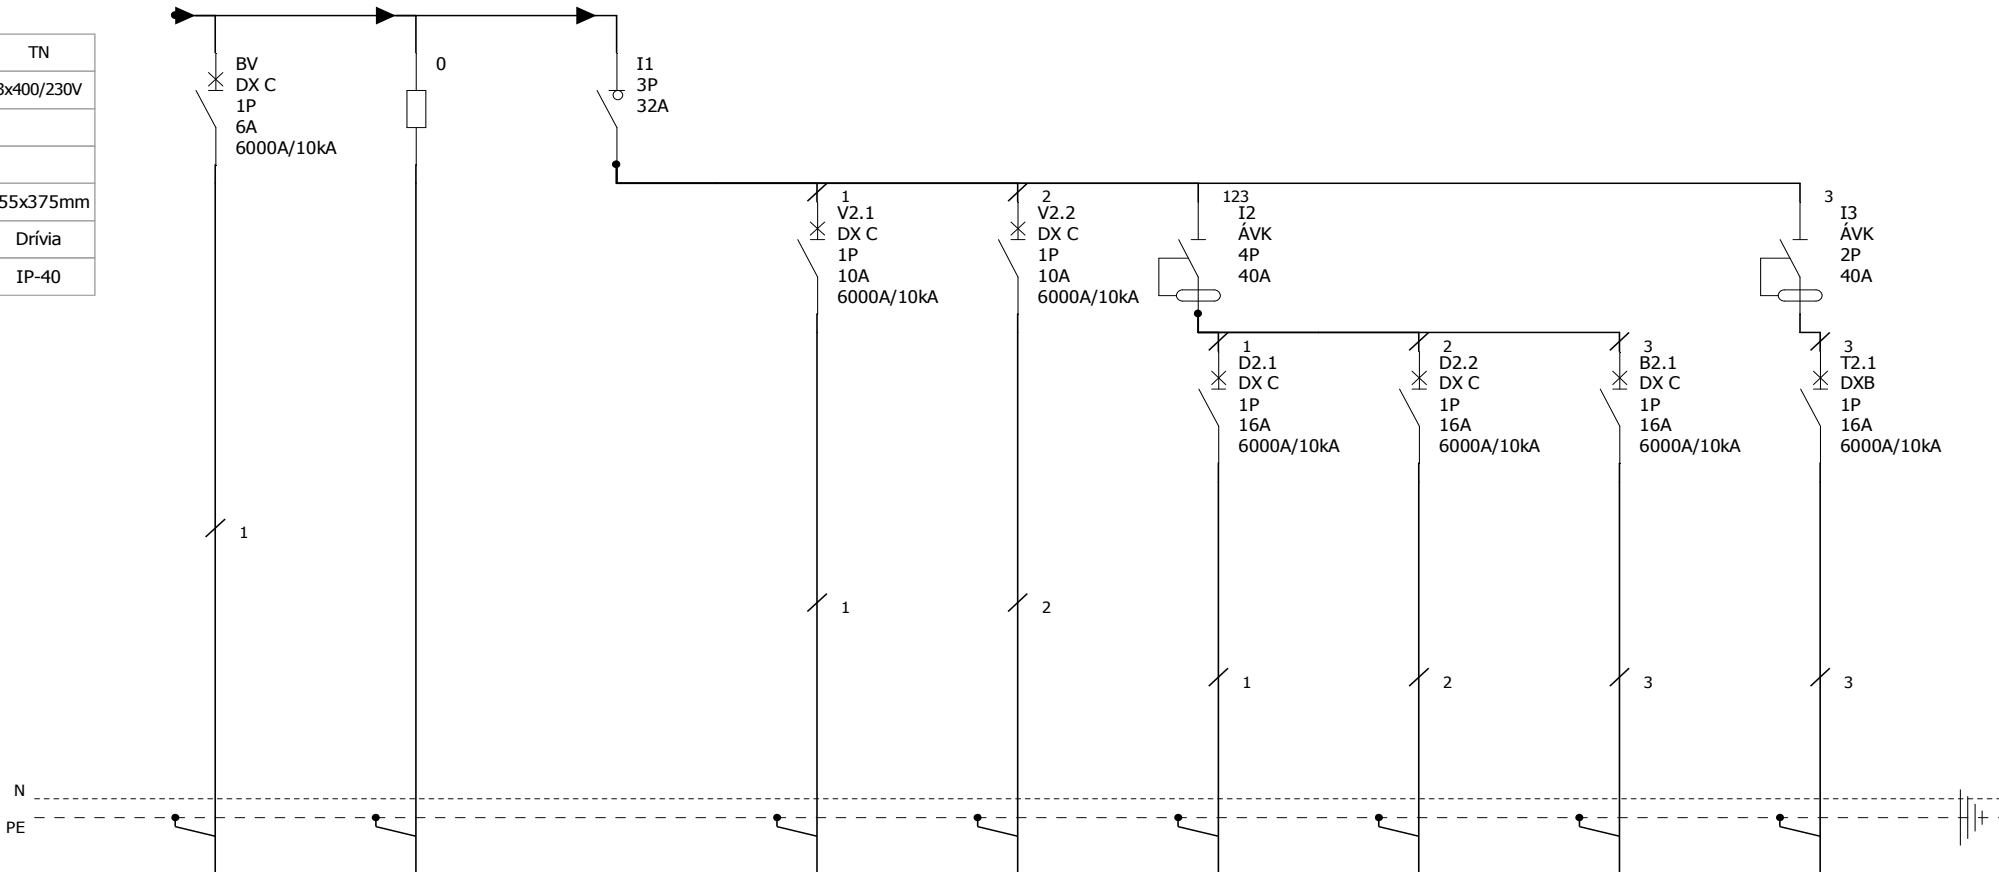

Készülék azonosító	BV	0	I1	V2.1	V2.2	D2.1	D2.2	B2.1	T2.1
Teljesítmény	0,02	2,8		0,3	0,2	0,4	0,1	0,8	1
Leírás	Biztonsági világítás	Betáp az E-0 főelosztótól	Főkapcsoló	Világítás Rendelő	Világítás Váró Mosdó, WC	Dugalj ák. Rendelő	Dugalj ák. Váró Mosdó, WC	Bojler	Fogorvosi szék táp.
Kábel típus	NYM-J	MT		NYM-J	NYM-J	NYM-J	NYM-J	NYM-J	MT
Vez-keresztmetsz	3x1,5	5x4		3x1,5	3x1,5	3x2,5	3x2,5	3x2,5	3x2,5
Kábelhossz									
Megjegyzés:	Mű-III 16	RKS + Mű-III		Mű-III 16	Mű-III 16	Mű-III 16	Mű-III 16	Mű-III 16	Symalen

	Szint 1	1 EB	Szint 2	2 EB	Szint 3	3 EB	Szint 4	4 EB	Szint 5	Icc	Vezérlési termékek
1	DX C-1P-6A BV Függőle... L1									10kA	
2	- 0 L1										
3	3P 32A mod kapcsoló I1 Függőle... L123									-	
4			DX C-1P-10A V2.1 Függőle... L1							-	
5			DX C-1P-10A V2.2 Függőle... L2							-	
6			ÁVK-4P-40A-30mA oszt. AC I2 Függőle... L123		DX C-1P-16A D2.1 Függőle... L1					-	
7					DX C-1P-16A D2.2 Függőle... L2					-	
8					DX C-1P-16A B2.1 Függőle... L3					-	
9			ÁVK-2P-40A-30mA oszt. AC I3 Függőle... L3		DX Standard kismegsz. B 1P 16A T2.1 Függőle... L3					-	
10											
11											
12											
13											
14											
15											
16											



Fülöp Miklós
Tervező
V 16-0516
5440 Kunszentmárton

Orvosi Rendelő Öcsöd

E-2 elosztó /Fogorvosi/

Projekt száma

03T/2016

Tervszám:

VE-5

Dátum:

2017.07.12.

Tervező:

C

B

A

F

E

D

Fólia száma

2 / 2