


Nullázási rendszer	TN
Névleges feszültség	3x400/230V
Ik1 max	
Ik3 max	
Elosztó méret:	340x622mm
Elosztó típus:	Plexo3
Védettség:	IP-65

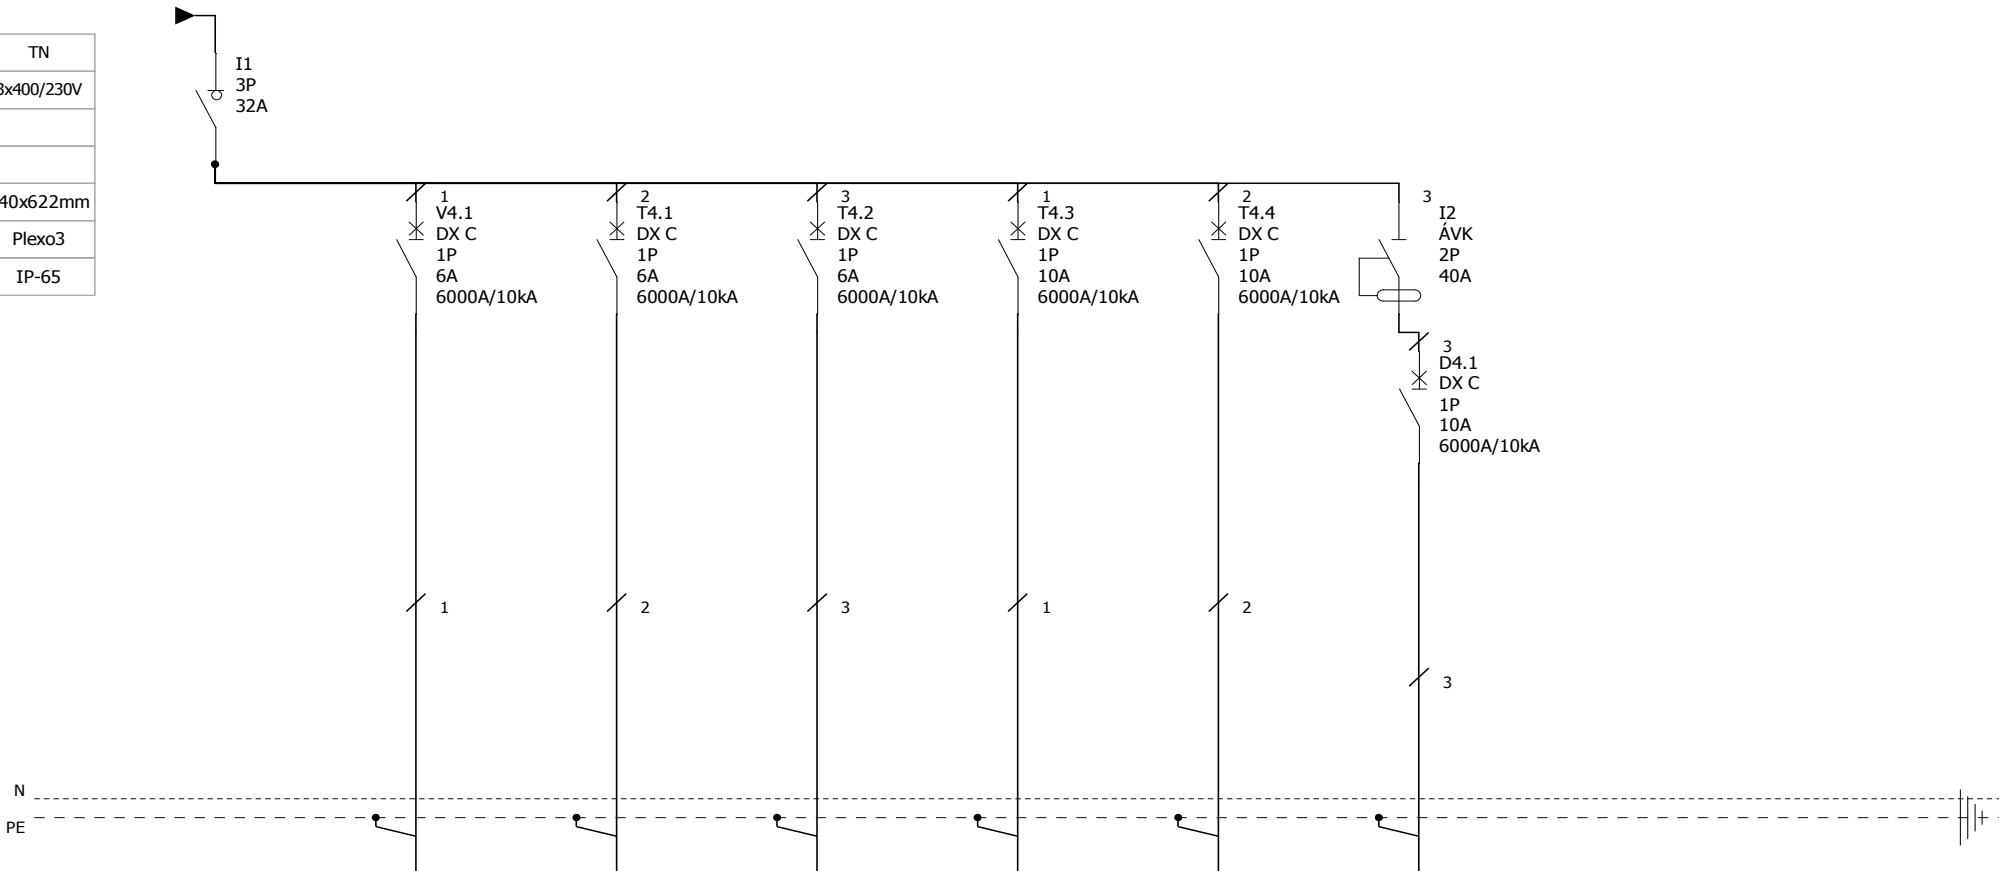

Készülék azonosító	I1	V4.1	T4.1	T4.2	T4.3	T4.4	D4.1		
Teljesítmény	1,5	0,3	0,8	0,1	0,1	0,1	-		
Leírás		Gázkazán	Pelletes kazán	Vezérlés	Keringtető szivattyú I.	Kringtató szivattyú II.	Szervíz dugalj		
Kábel típus	NYM-J	MT	MT	MT	MT	MT	MT		
Vez-keresztmetsz	5x2,5	3x1,5	3x2,5	3x1,5	3x1,5	3x1,5	3x1,5		
Kábelhossz									
Megjegyzés:	RKS DLP	DLP Mü-I	DLP Mü-I	DLP Mü-I	DLP Mü-I	DLP Mü-I	DLP Mü-I		

	Szint 1	1 EB	Szint 2	2 EB	Szint 3	3 EB	Szint 4	4 EB	Szint 5	Icc	Vezérlési termékek			
1	3P 32A mod kapcsoló I1 Függőle... L123									-				
2			DX C-1P-6A V4.1 Függőle... L1							-				
3			DX C-1P-6A T4.1 Függőle... L2							-	20A 2-utas kapcsoló Függőle...	Szintelen Függőle...	Relé foglalat CMP1	SR CMP2
4			DX C-1P-6A T4.2 Függőle... L3							-	20A 2-utas kapcsoló Függőle...	Szintelen Függőle...	Relé foglalat CMP3	SR CMP4
5			DX C-1P-10A T4.3 Függőle... L1							-	20A 2-utas kapcsoló Függőle...	Szintelen Függőle...	Relé foglalat CMP5	SR CMP6
6			DX C-1P-10A T4.4 Függőle... L2							-				
7			ÁVK-2P-40A-30mA oszt. AC I2 Függőle... L3		DX C-1P-10A D4.1 Függőle... L3					-				
8														
9														
10														
11														
12														
13														
14														
15														
16														



Fülöp Miklós
Tervező
V 16-0516
5440 Kunszentmárton

Orvosi Rendelő Öcsöd
E-4 elosztó /Kazánházi/

Projekt száma	03T/2016	C		F	
Tervszám:	VE-9	B		E	
		A		D	
Dátum:	2017.07.12.	Tervező:		Fólia száma	2 / 2