


TERVEZETT KERESZTMETSZET

M=1:50

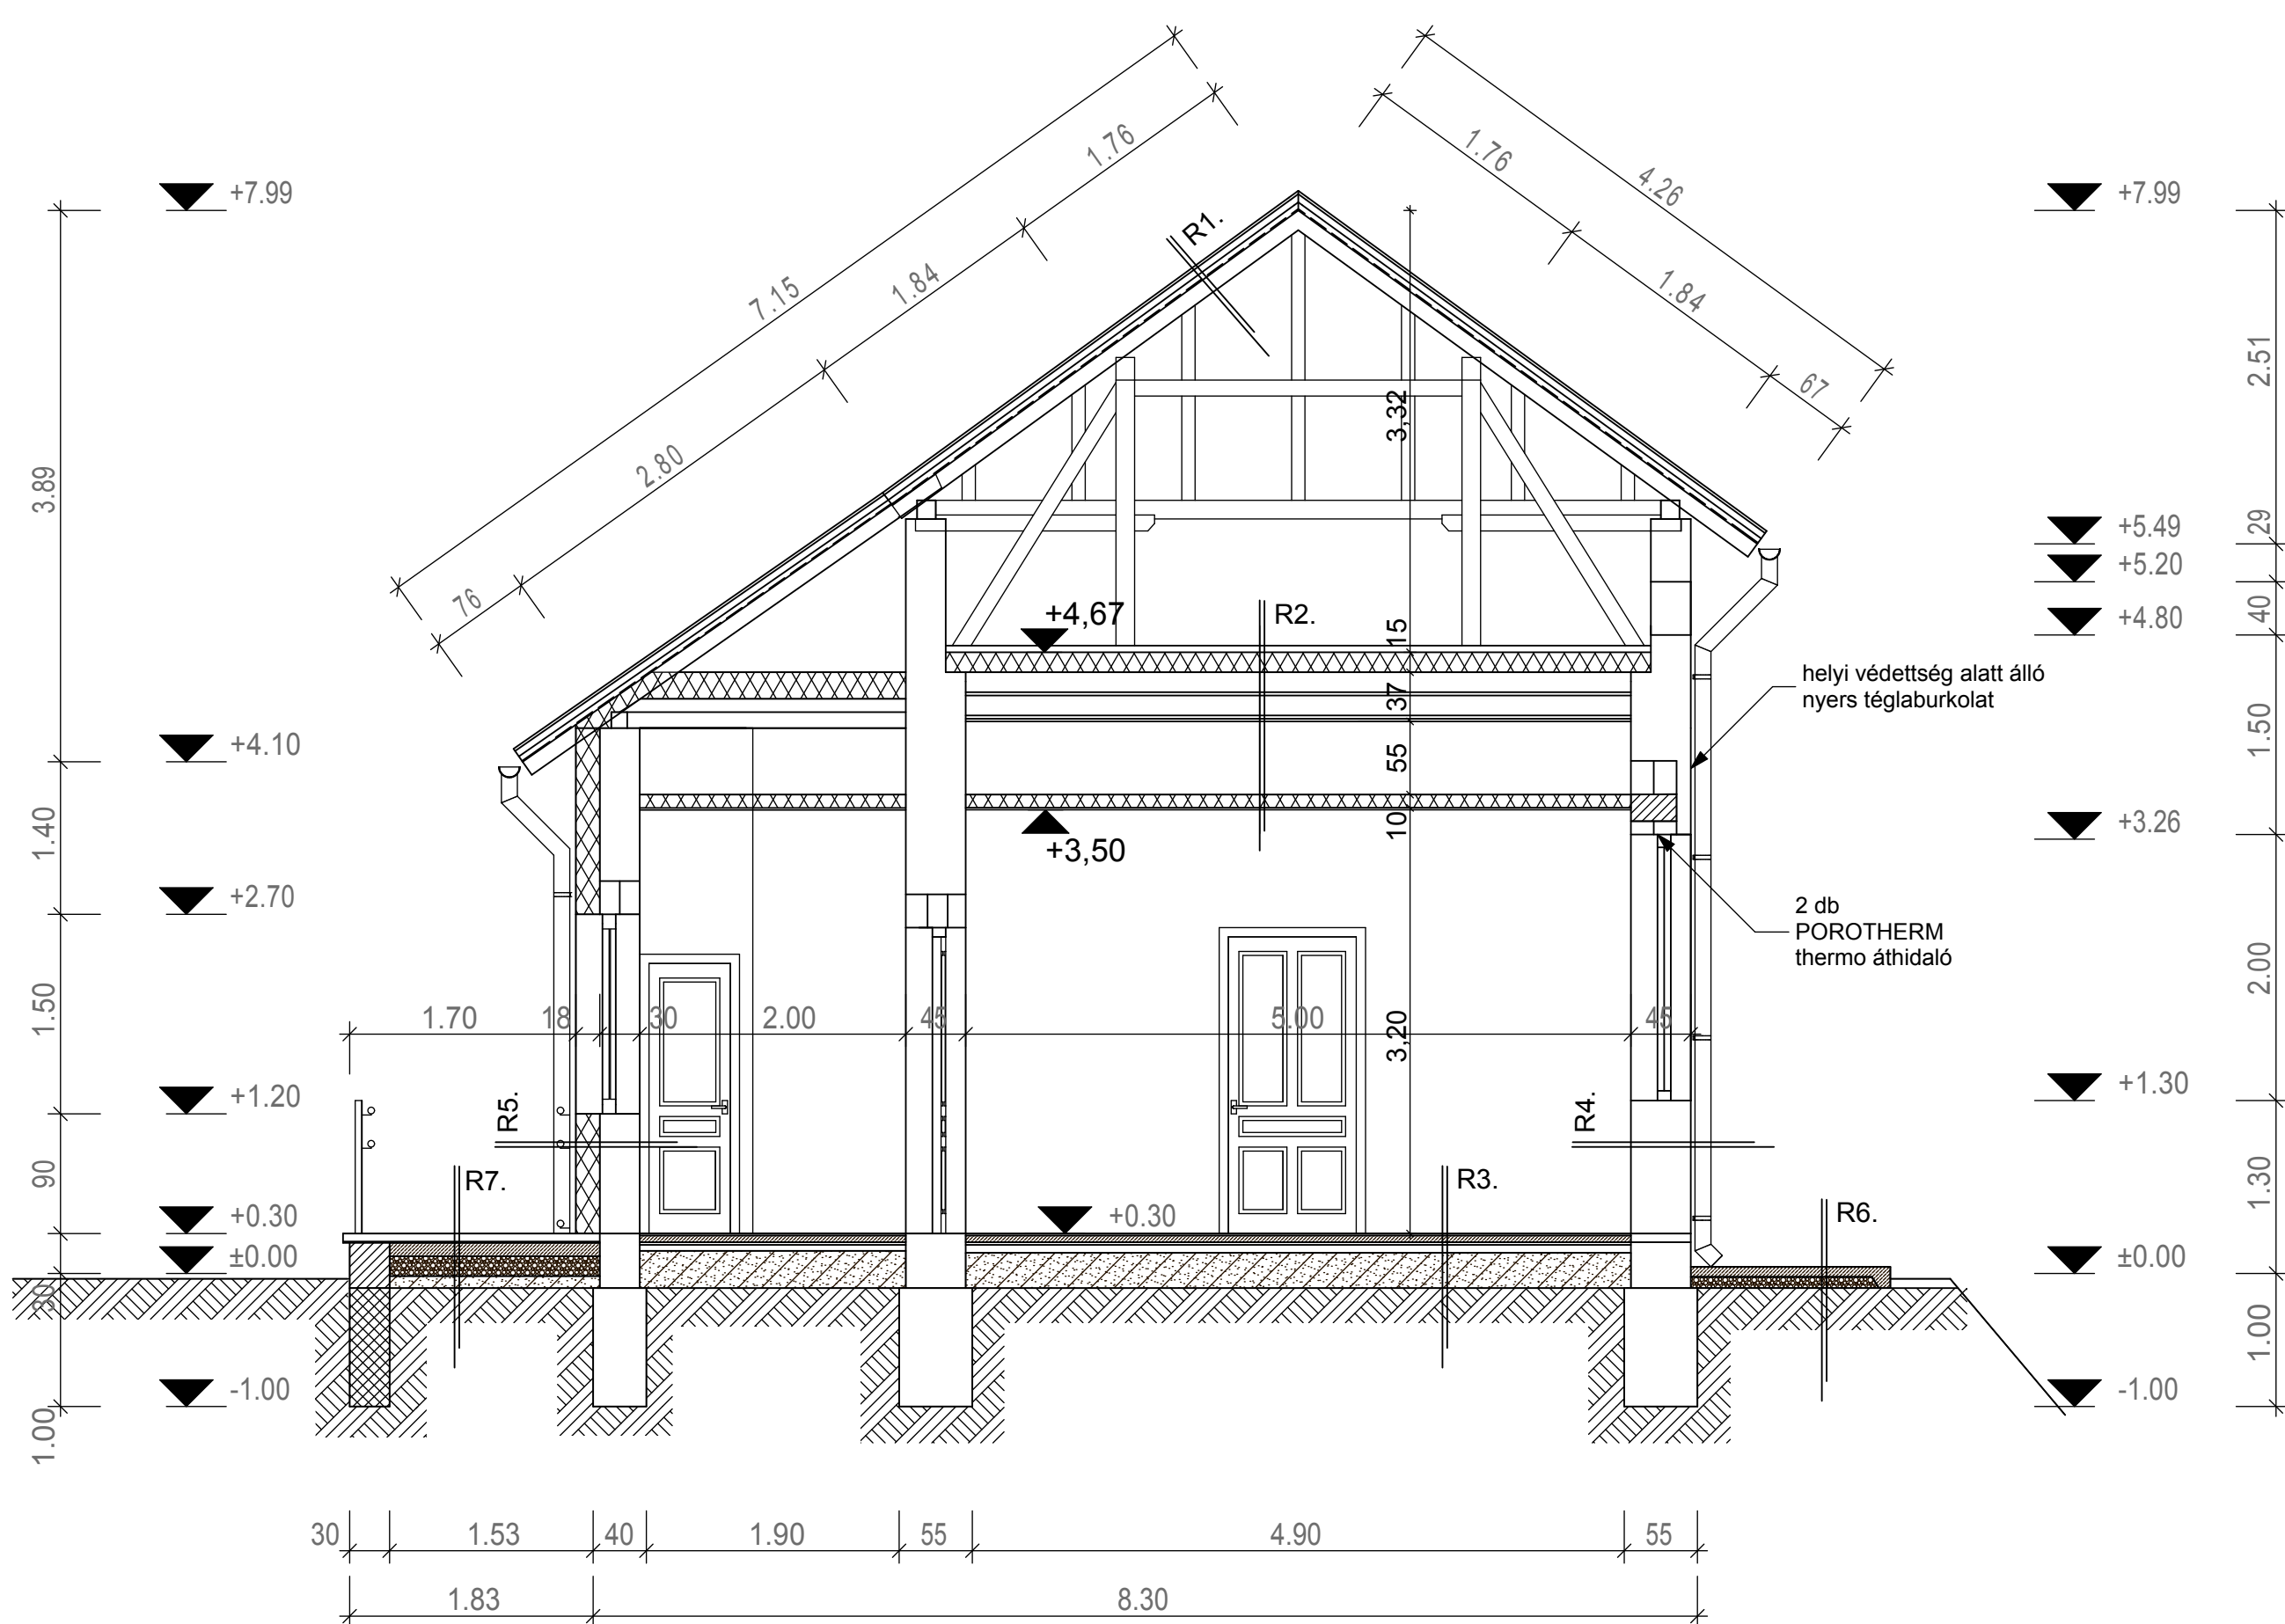

Rétegredek:

1	cserépfedés
	cserépléc
	5/5 cm ellenléc
	alátétfólia
	10/12 szarufa

2	15 cm ROCKWOLL
	1 rtg. párazáró fólia
	15 cm törekes sár
	2,5 cm sárléc
	12/15 cm föd. gerenda
	2,5 cm fenyő deszka
	2 cm vakolat
	55 cm légrés
	10 cm ROCKWOLL
	1,5 cm gipszkarton

3	1,5 cm GRES burkolat
	5 cm aljzatbeton
	2 rtg. bit lem szigetelés
	6 cm szig. tartó beton
	feltöltés
	termett talaj

4	1,5 cm belső vakola
	45 cm nagym. téglá

5	3 mm nemes vakolat
	18 cm hőszigetelés
	2 cm vakolat
	30 cm nm. téglá
	1,5 cm belső vakolat

6	8 cm beton
	8 cm kavicsagyazat
	termett talaj

7	6 cm VIACOLOR
	1 cm kőzúzalék
	10 cm aljzatbeton
	15 cm kavicsagyazat
	feltöltés
	termett talaj

L&L-BAU MÉRNÖKI IRODA BT.		5440 Kunszentmárton Széchenyi u. 9.	
Megnevezés:	Egészségház felújítása és akadálymentesítése		
Cím:	5451 Ócsöd, Dózsa Gy. u. 42. 1687 hrsz.		
Megbízó:	Ócsöd Nagyközség Önkormányzata 5451 Ócsöd, Kossuth L. tér 1.		
Tervezők:	Lajkó Tibor okl. építőmérnök K2-k 16-0638		Gönczi János okl. építőmérnök É2-16-0190
Tervfajta:	Kivitelezési terv Metszet	Rajzszám:	ÉK-02
Dátum:	2017.06.29.	Méret:	M 1:50