


TERVEZETT ALAPRAJZ

M = 1 : 50

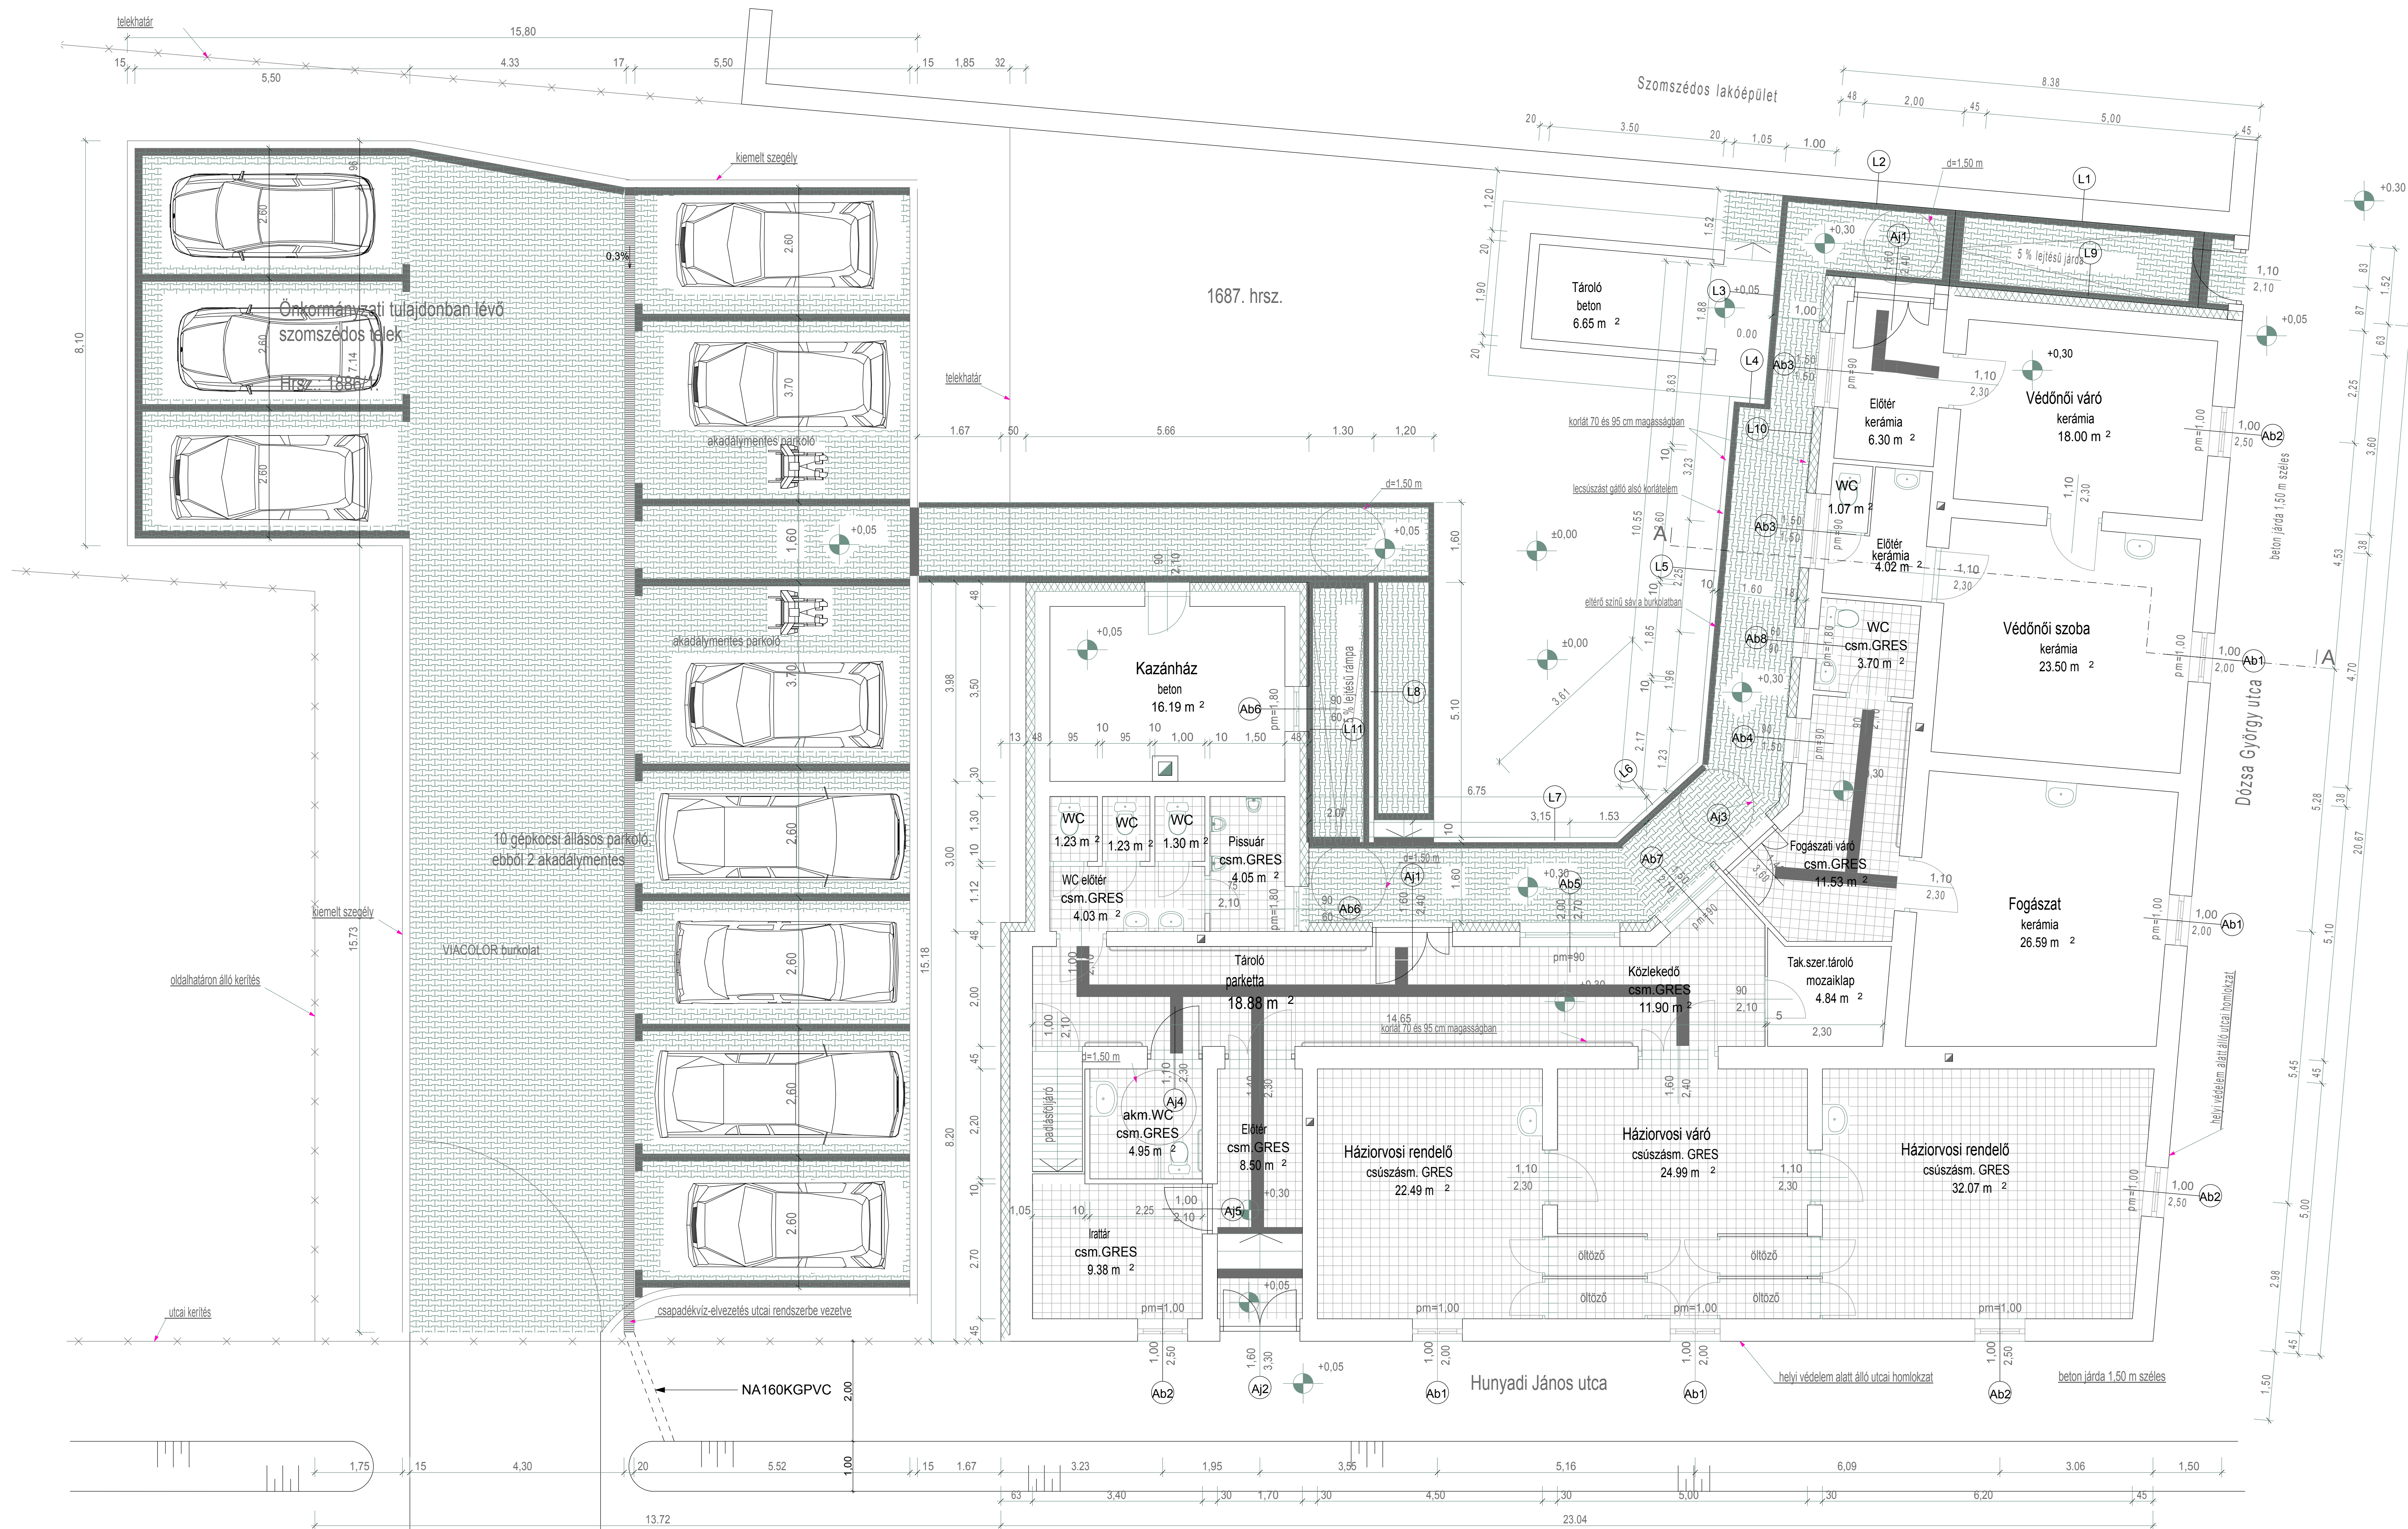

Új VIACOLOR külső burkolat:

Épületen belüli új csúszásmentes GRES burkolat:

Burkolati vezetősáv:

Épületen belüli megmaradó burkolat:

Szerelt, gipszkarton válaszfal:

Útlagos hőszigetelésű fal:

Jelölések:

Új beépítésű ajtó:

 L&L-BAU MÉRŐK IRODA BT.		5440 Kunszentmárton Széchenyi u. 9.	
Megnevezés:	Egészségsház felújítása és akadálymentesítése		
Cím:	5451 Ócsod, Dózsa Gy. u. 42. 1687 hrsz.		
Meghívó:	Ócsod Nagyközség Önkormányzata 5451 Ócsod, Kossuth L. tér 1.		
Tervezők:	Lajkó Tibor okl. építőmérnök K2-k 16-0638	Gönczi János okl. építőmérnök É2-16-0190	
Tervezési Alaprajz	Kivitelezési terv Alaprajz	Rajzolási:	ÉK-01
Dátum:	2017.06.29.		M 1:50