


ÁLLAPOTRÖGZÍTŐ ALAPRAJZ

M = 1 : 50

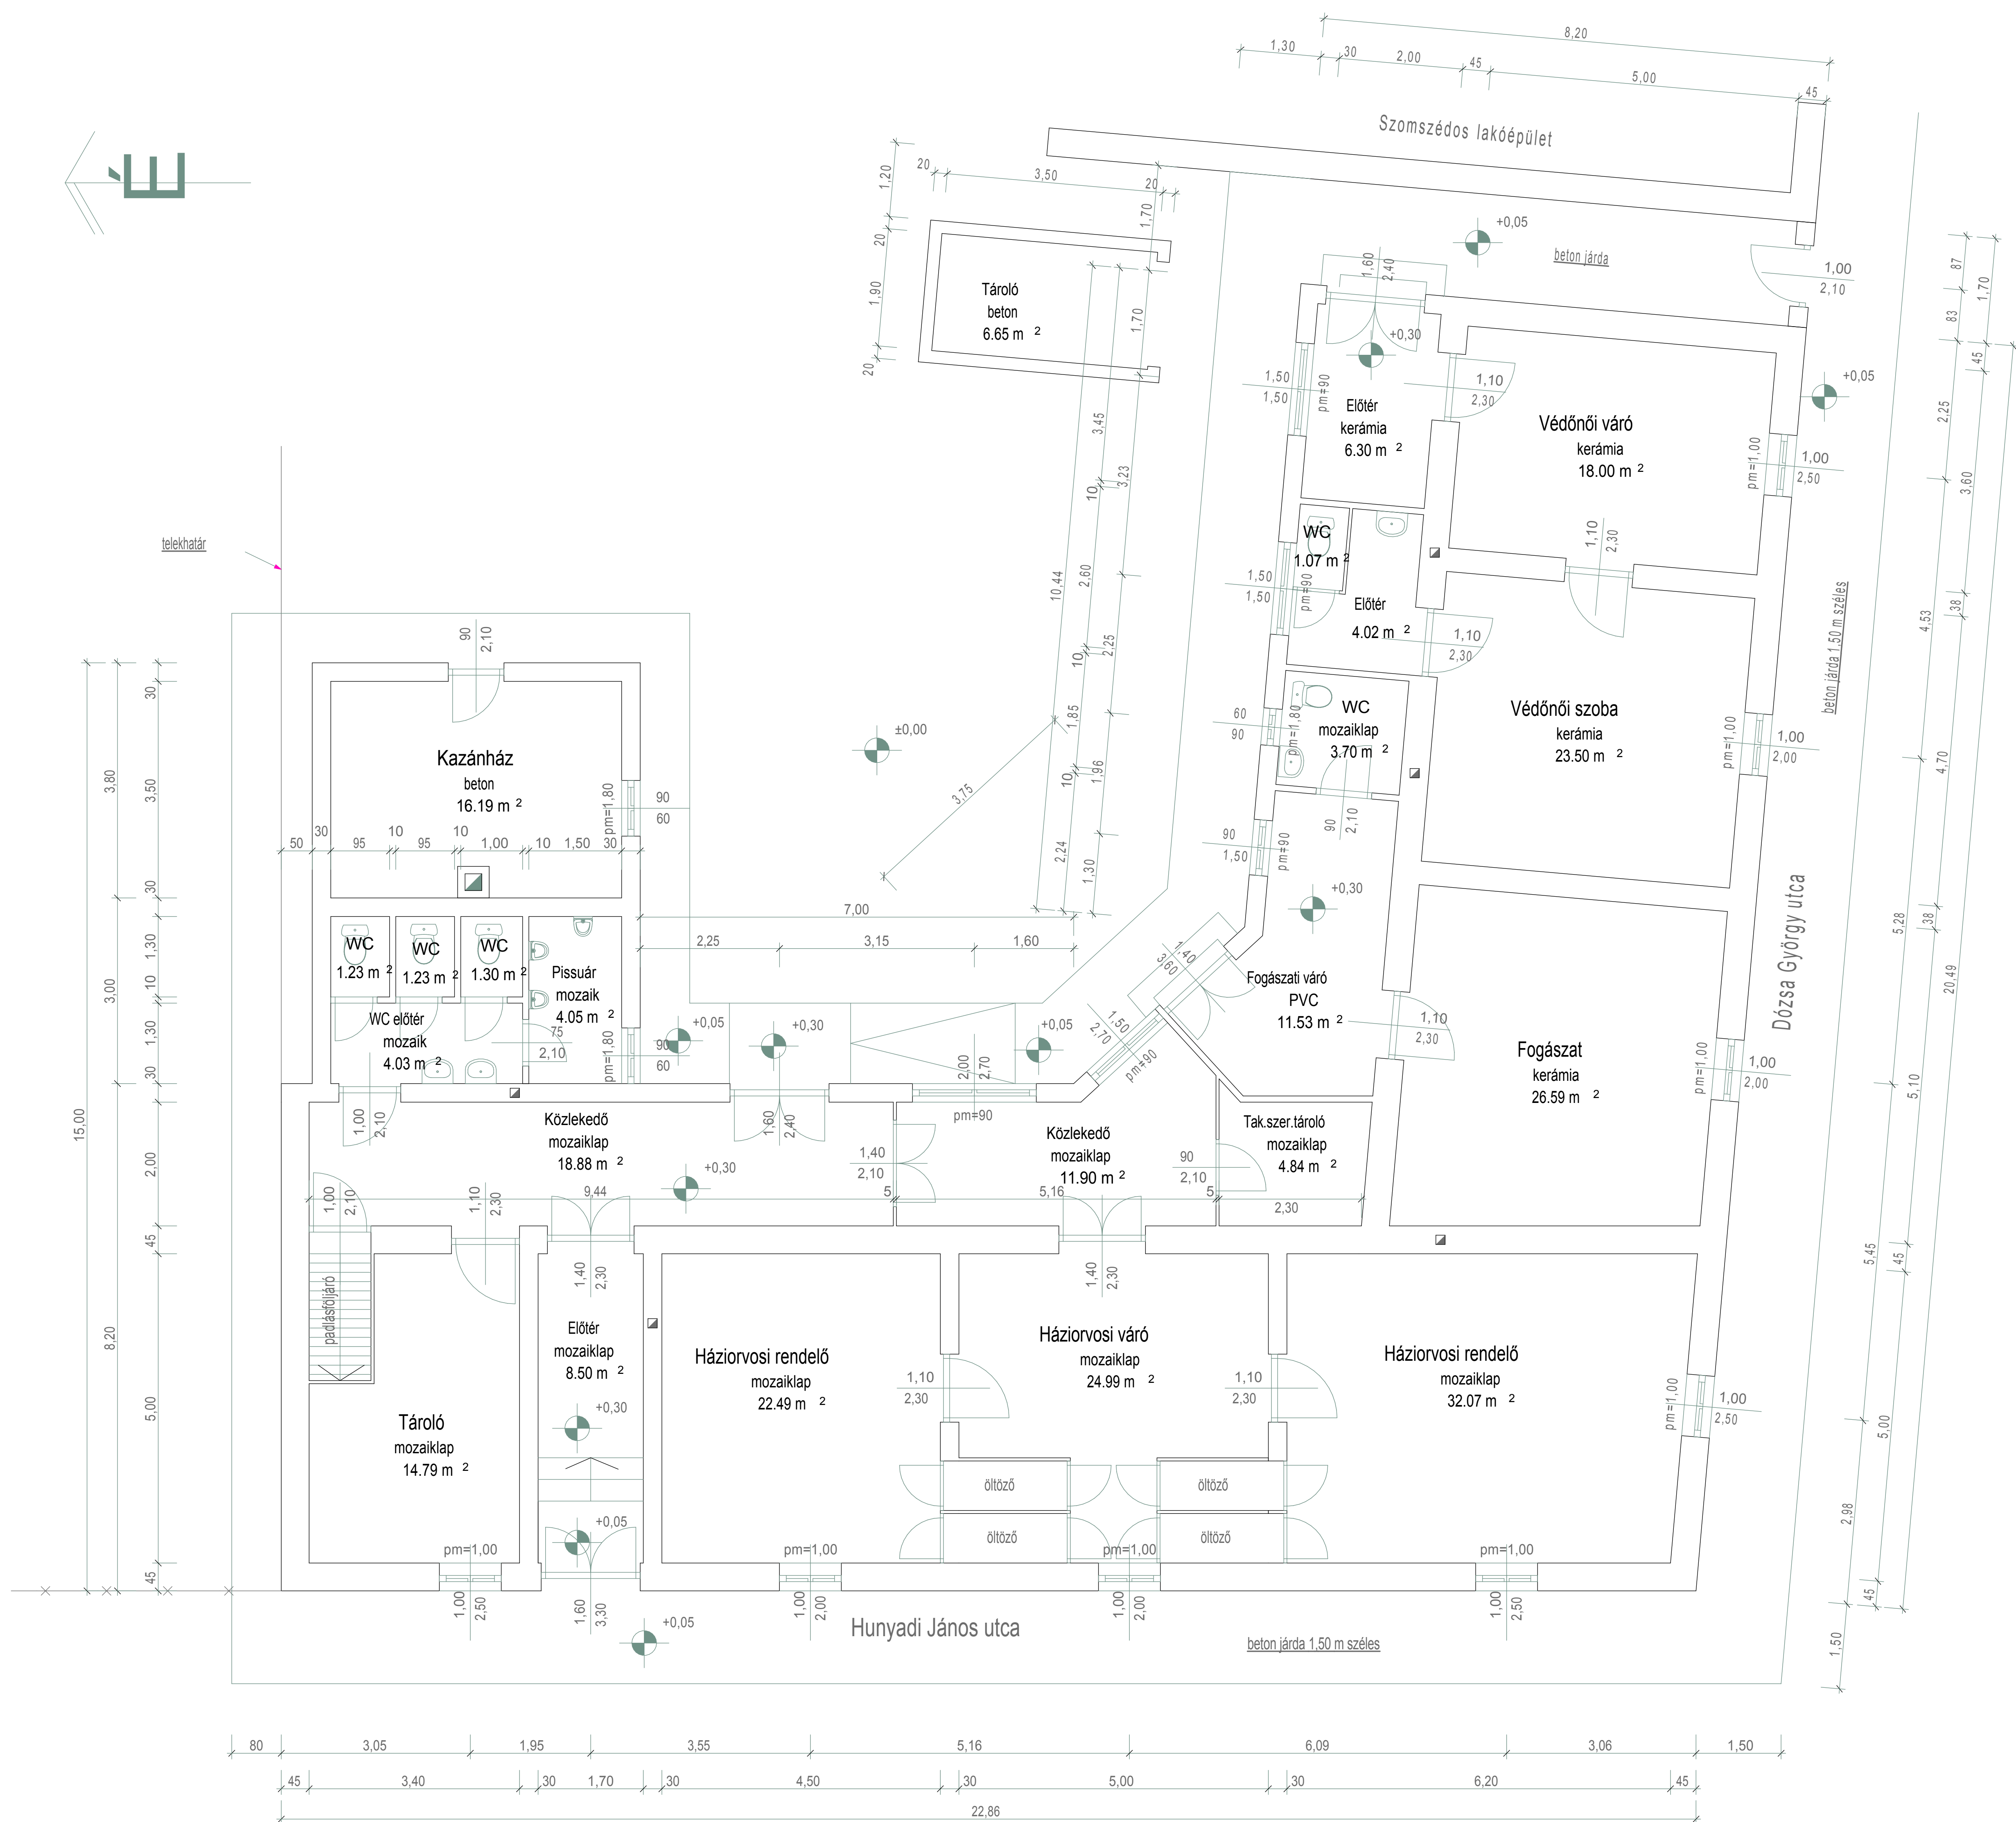

 L&L-BAU MÉRŐK IRODA BT.		5440 Kunszentmárton Széchenyi u. 9.	
Megnevezés:	Egészségház felújítása és akadálymentesítése		
Cím:	5451 Ócsod, Dózsa Gy. u. 42. 1687 hrsz.		
Meghíró:	Ócsod Nagyközség Önkormányzata 5451 Ócsod, Kossuth L. tér 1.		
Tervező:	Lajkó Tibor okl. építőmérnök K2-k 16-0638	Gönczi János okl. építőmérnök É2-16-0190	
Tervezési feladat:	Kivitelezési terv Állapotrajzi alaprajz	Rajzszám:	ÁÉ-01
Datum:	2017.06.29.	Méret:	M 1:50